


M. 1 : 1000
Stand: 19.01.2010

Legende

- Rampe MW (1)
- Tunnelanlage
- Umleitungsgasse
- Investitionsbereich
- Stadterfläche
- Stadterfläche
- Stadterfläche
- MW (1) - Tunnel (A/B/C)
- U-fahr (Vehnfahrer)
- MW - mehrspuriger Mehrlinienverkehr

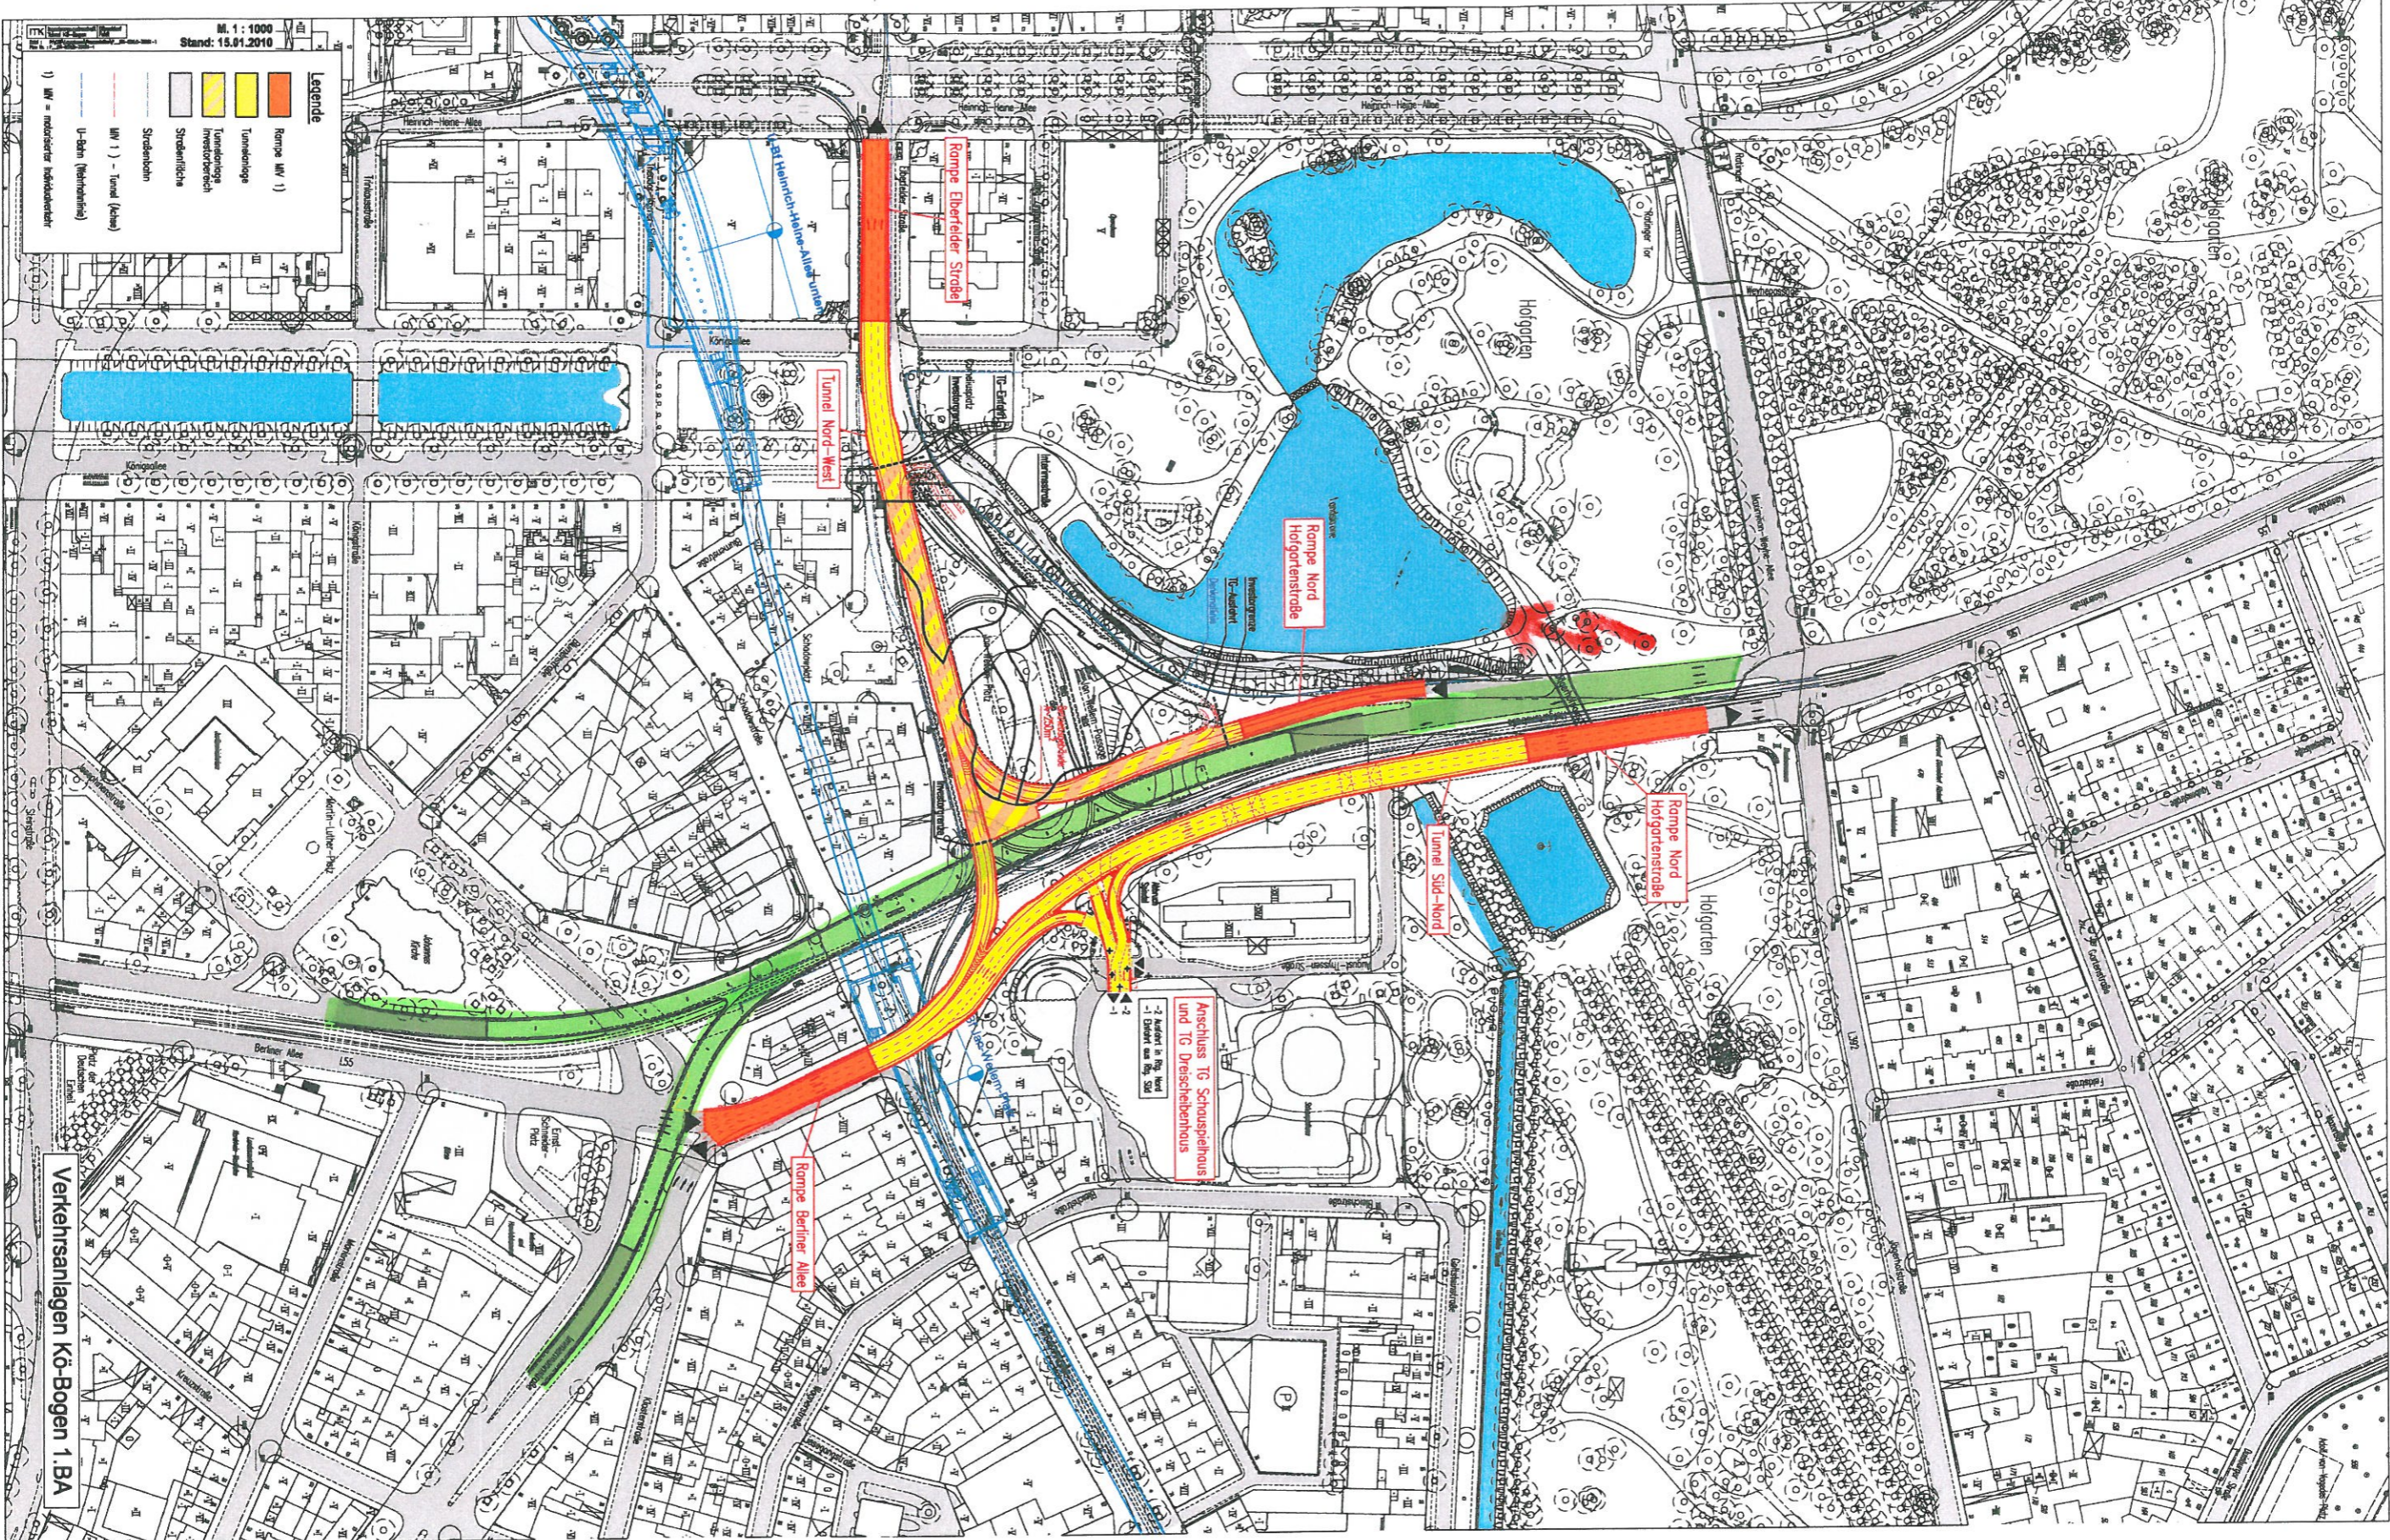

Verkehrsanlagen Kö-Bogen 1.BA